




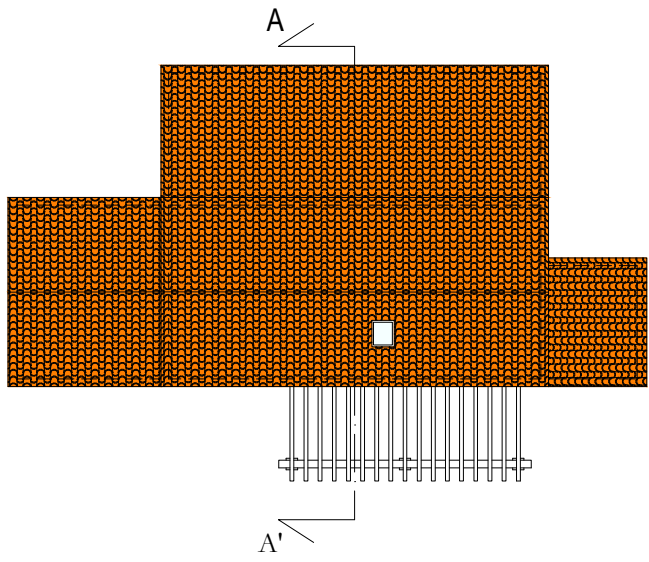

STATO DI PROGETTO
Pianta Esemplificativa della Copertura - scala 1:200

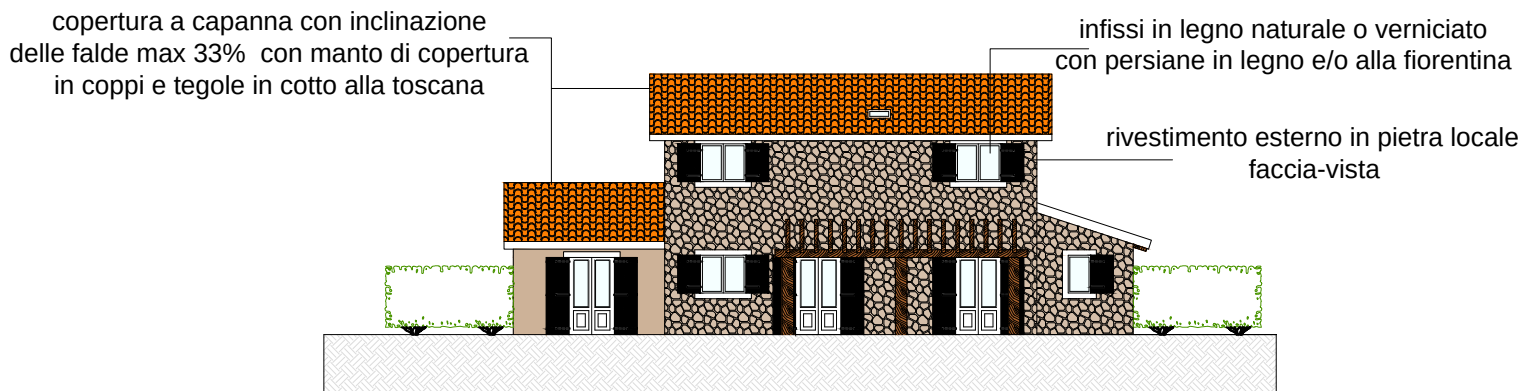

STATO DI PROGETTO
Prospetto Fronte Principale Esemplificativo - scala 1:200

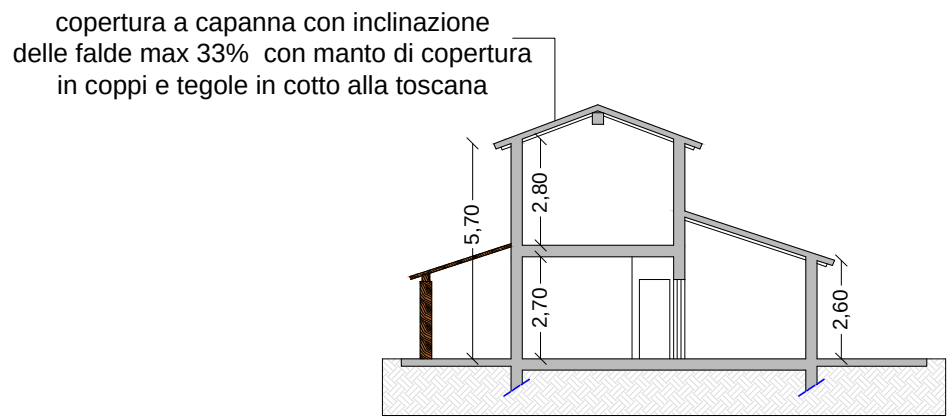

STATO DI PROGETTO
Sezione Trasversale- scala 1:200

LEGENDA

- PARTERRE VERDE
- BRECCINO DI CAVA
- PERCORSO IN LEGNO MASSELLO
- PAVIMENTAZIONE IN COTTO TOSCANO
- SIEPI SEMPREVERDI
ALLORO, PITOSFORO, OLEANDRO, GINEPRO, GELSOMINO
- CIPRESSO
- OLIVO



Planimetria Generale - scala 1:500



STUDIO|DI|ARCHITETTURA
VALORI
dal 1978
Dott. Arch. Roberto Valori
Dott. Arch. Matteo Valori
Geom. Giulio Valori

Via F.lli Rosselli, 7 - 57023 Cecina (LI) - Tel. 0586-683500 Fax. 0586-636866 - email: studiovalori@gmail.com

PROGETTO DI LOTTIZZAZIONE IN LOCALITÀ "LE CERRETELLE"
U.T.O.E. TURISTICA G06 - COMPARTO cT3

PIANO DI LOTTIZZAZIONE

INTEGRAZIONE DI CARATTERE GENERALE

GUARDISTALLO, Via delle Cerretelle

PLANIVOLUMETRICO

Planimetria Generale

scala
1:500

data
12.11.2018

COMMITTENTE: Soc. Vallitre s.r.l.

PROGETTISTA:

Dott. Arch. Roberto VALORI

Dott. Arch. Matteo VALORI

tavola

2a