



PROFILO STRADA TRATTO G - H  
scala 1:250

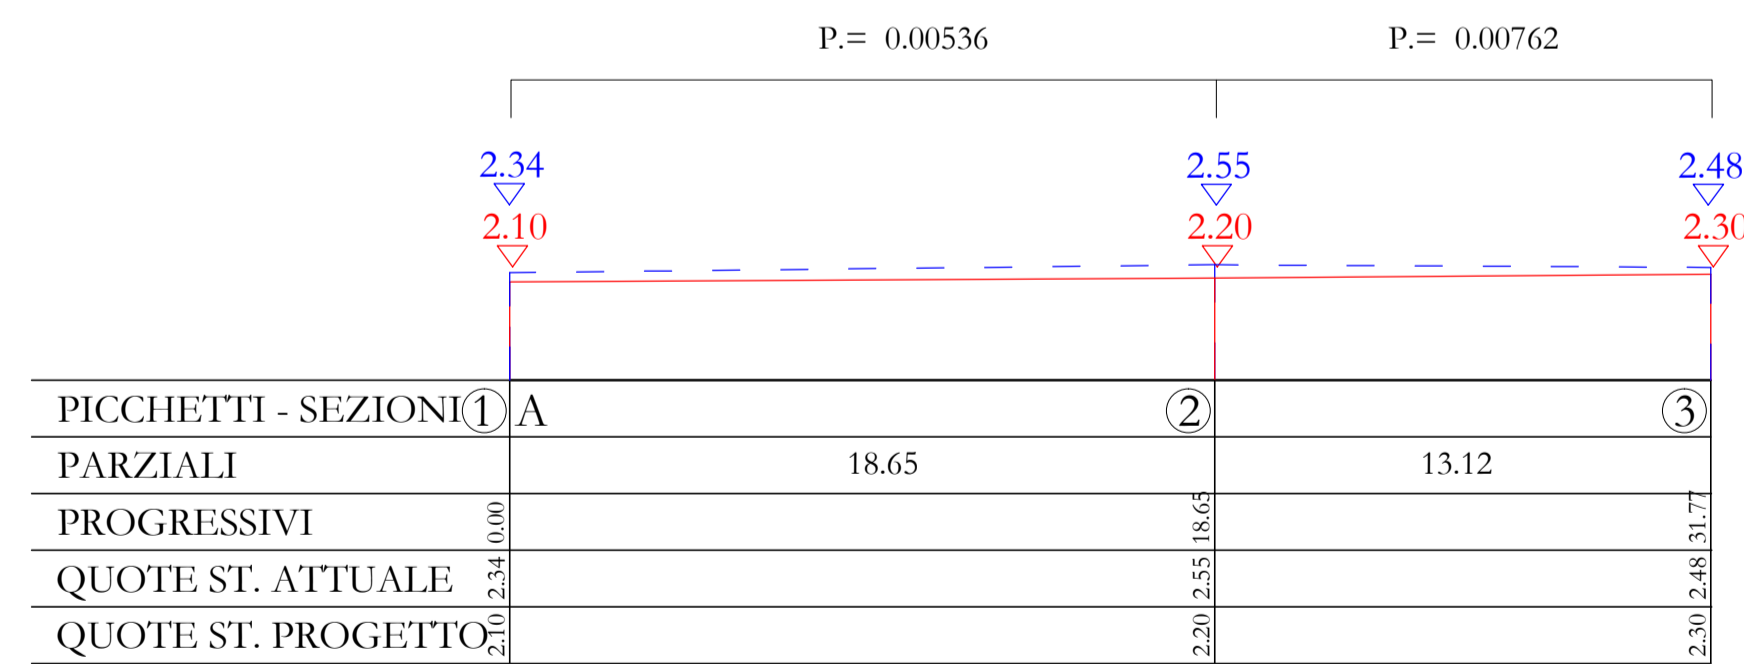

PROFILO PARCHEGGIO "A" TRATTO A-B  
scala 1:200

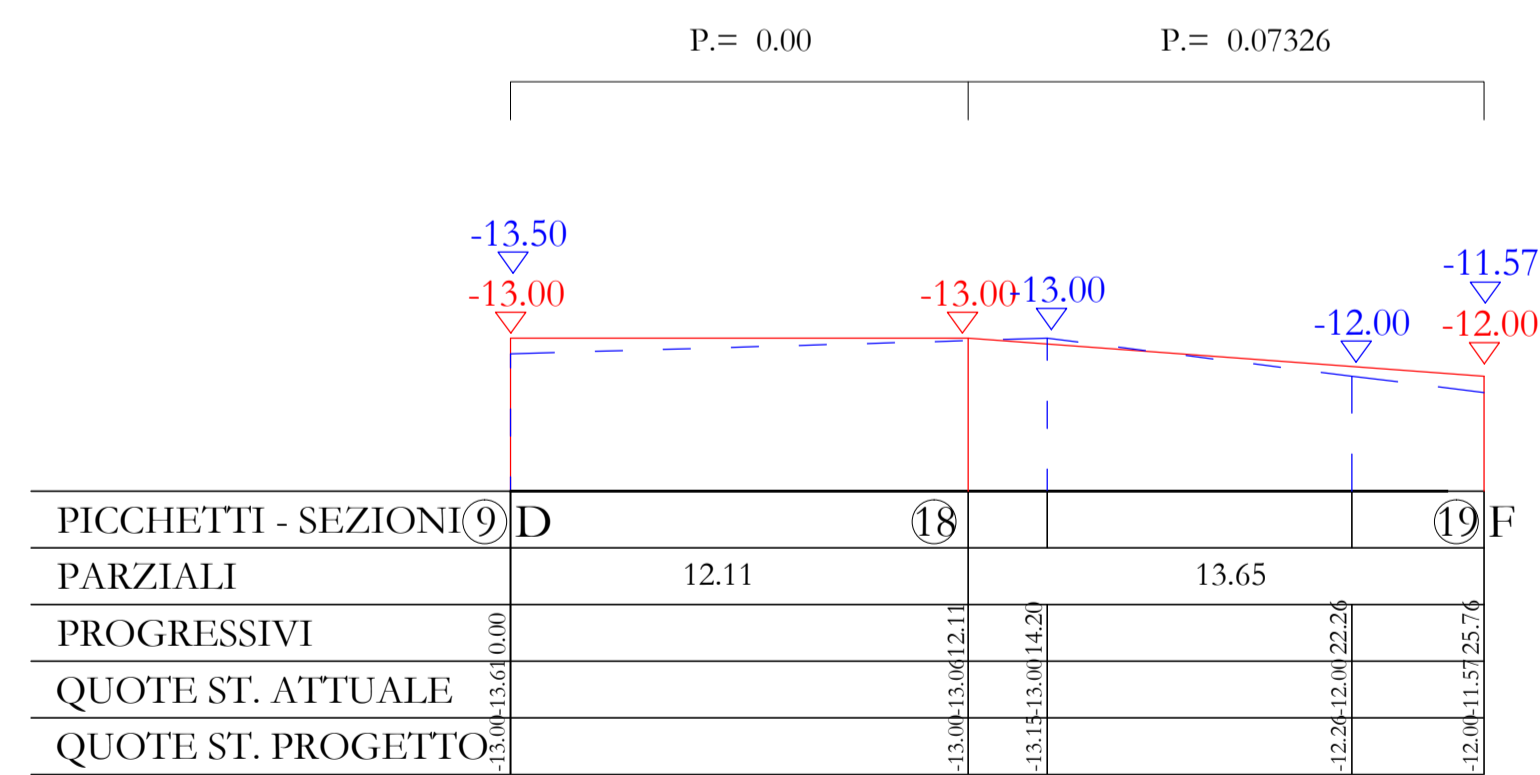

PROFILO PARCHEGGIO "B" TRATTO F-D  
scala 1:200



STUDIO DI ARCHITETTURA  
**VALORI**  
dal 1978  
Dott. Arch. Roberto Valori  
Dott. Arch. Matteo Valori  
Geom. Giulio Valori

Via F.lli Rosselli, 7 - 57023 Cecina (LI) - Tel. 0586-683500 Fax. 0586-636866 - email: studiovalori@gmail.com

PROGETTO DI LOTTIZZAZIONE IN LOCALITÀ "LE CERRETELLE"  
U.T.O.E. TURISTICA G06 - COMPARTO CT3

PIANO DI LOTTIZZAZIONE

GUARDISTALLO, Via delle Cerretelle

OPERE DI URBANIZZAZIONE

STATO DI PROGETTO  
Sezioni Viabilità e Parcheggio

scala  
1:200

data  
12.11.2018

COMMITTENTE: Soc. Valitre s.r.l.

tavola

PROGETTISTA:

Dott. Arch. Roberto VALORI

Dott. Arch. Matteo VALORI

4