



ESTRATTO CATASTALE SCALA 1/2000

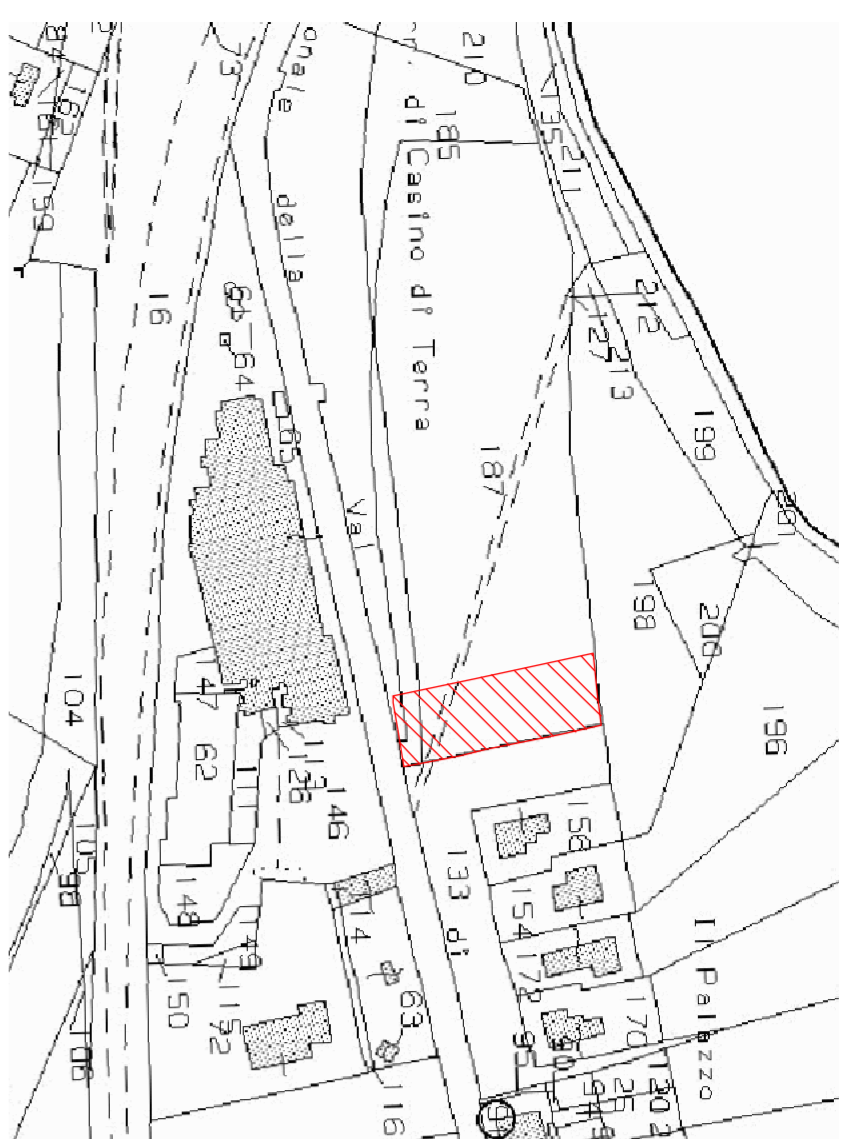

regime proprietario dei terreni

foglio	particella	sub. proprietaria	Quota proprietà	nominativo
10	187		1	comune di Guardistallo

PERIMETRO DI REG. URBANISTICO SU FOTO SATELLITARE SCALA1/1000

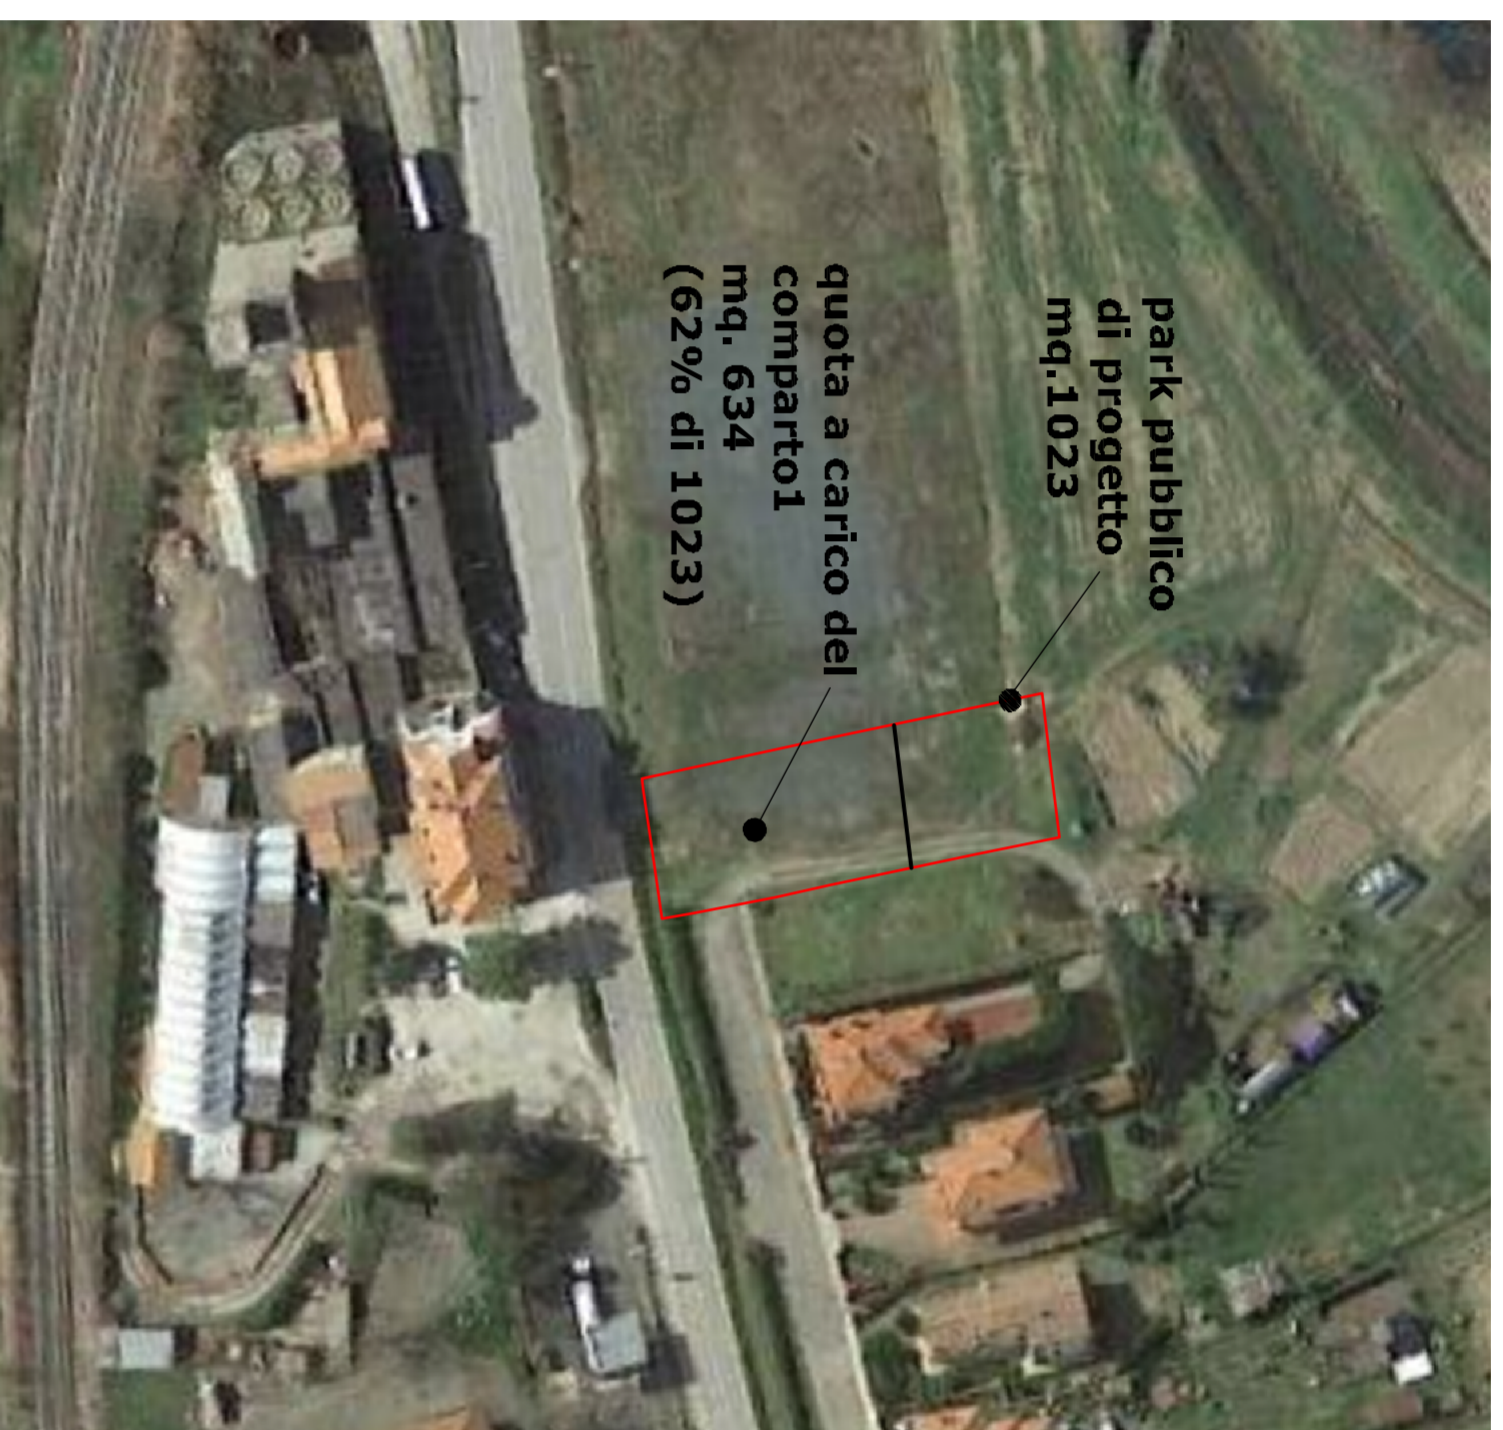


PLANIMETRIA DI PROGETTO SCALA1/200



- LINEA INTERRATA ILL. PUBBLICA IN PROGETTO
- LINEA INTERRATA RACCOLTA ACQUE METEORICHE CADITOIE
- ☒ POZZETTO

SEZIONE AA SCALA1/25

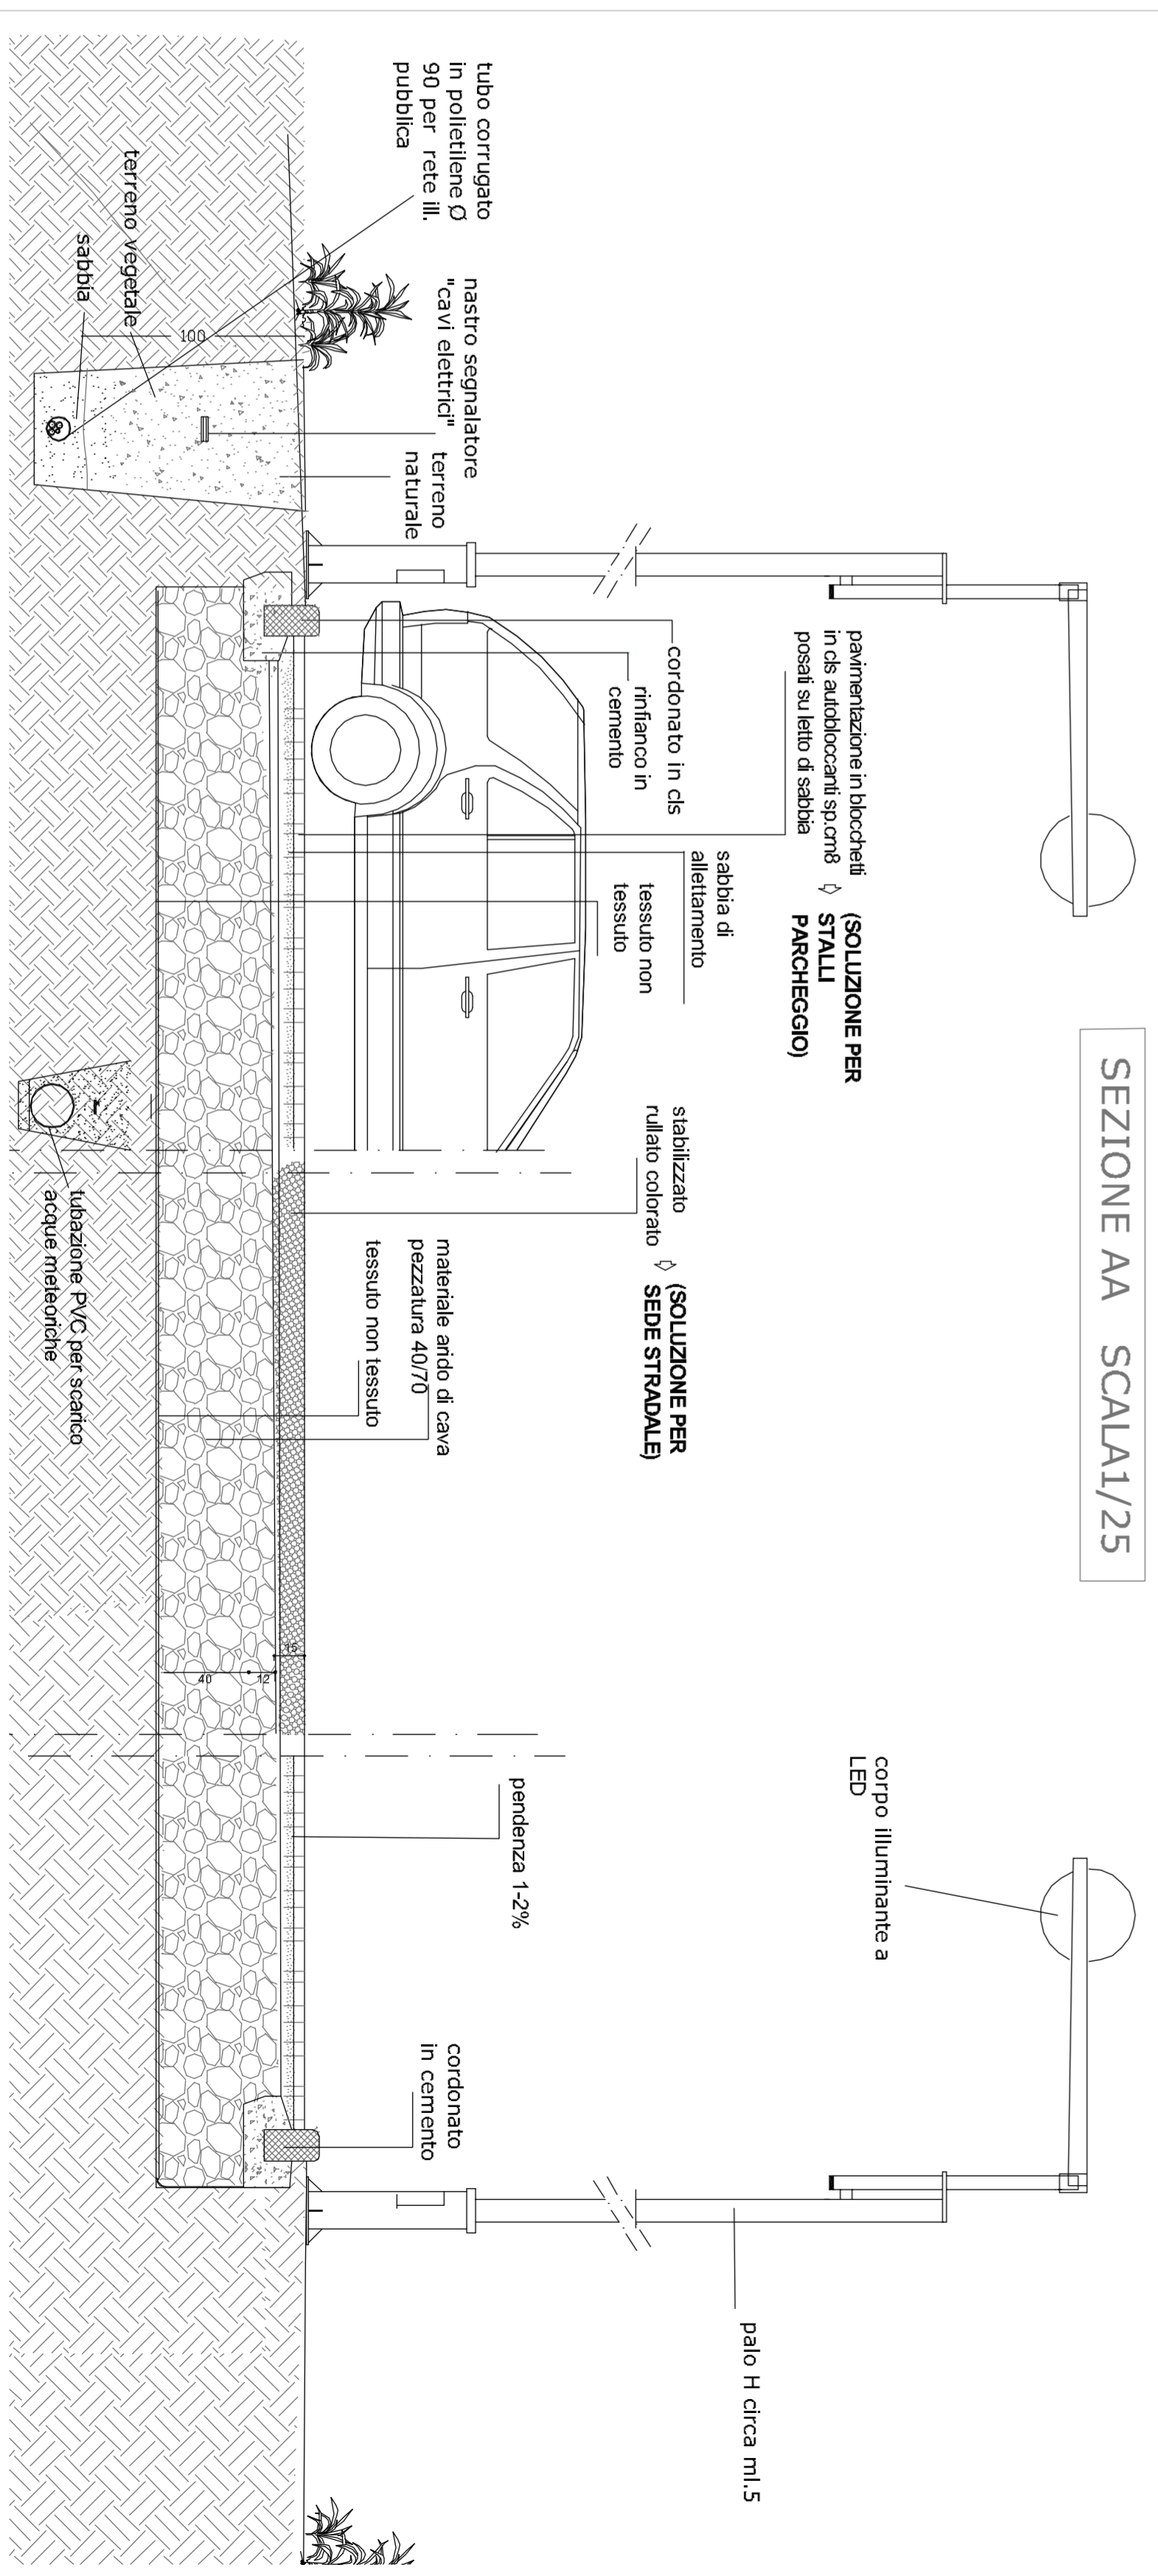

architetto **Massimiliano Franchi**
 via Vittorio Veneto, 64 Casale M.mo (PI)
 P.I. 01666150501 tel. 347 0383919 mail: massimilianofranchi@virgilio.it

COMUNE DI GUARDISTALLO
 Provincia di Pisa

opera **Area RQ_02 "ex pasificio Moccajo"**
 variante al regolamento urbanistico con contestuale Piano Attuativo

oggetto **progetto del parcheggio pubblico**
 (standard urb. relativo all'area RQ_02)

tecnico **arch. Massimiliano Franchi**

proprietaria **Immobiliare Aria S.R.L.**

tavola **tav.6**
 scala **varie**
 data **Genn 2019**

...toppi/PdR_variante cont. RU ex pasificio